



APARTAMENTY

PARKOWA PRESTIGE

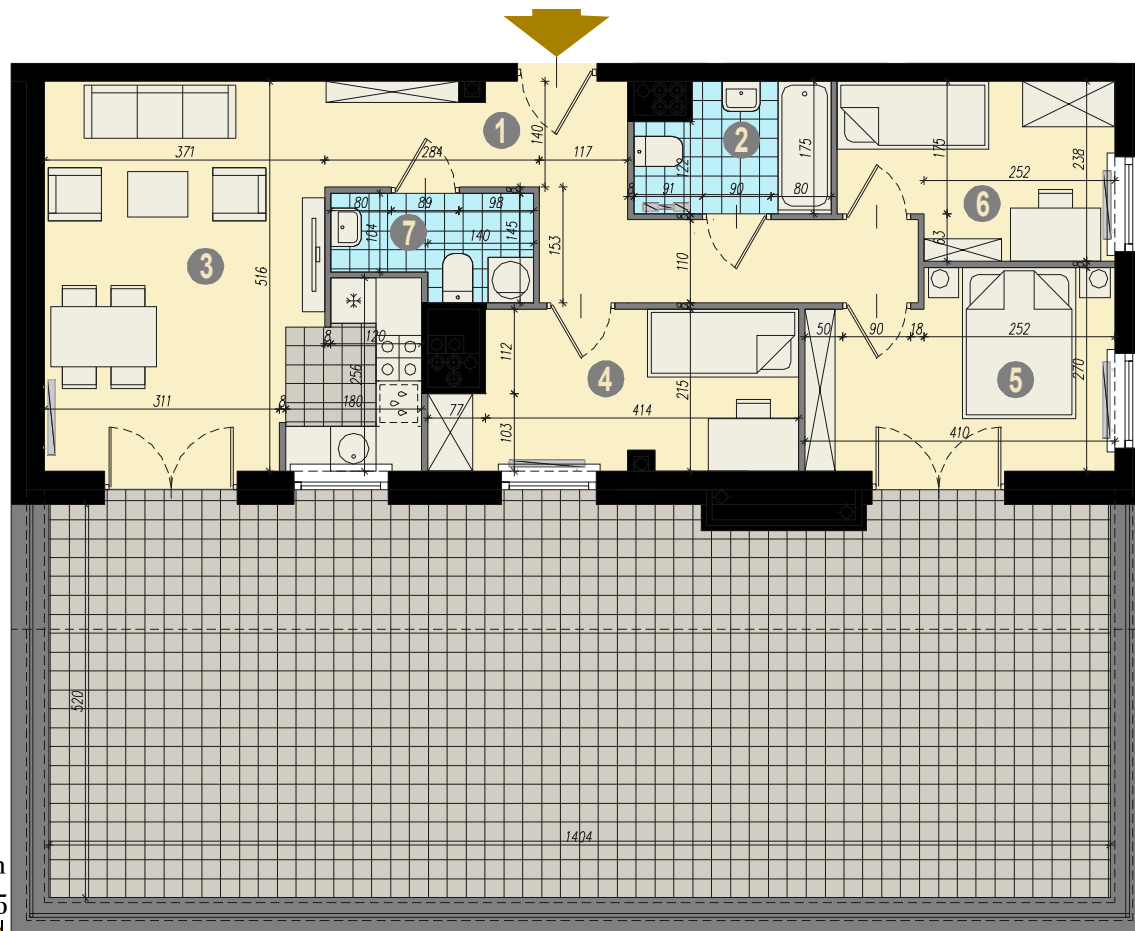

Skala 1:100 1cm = 1m
0 1 2 3 4 5

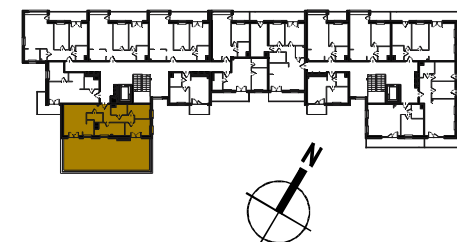

A.28 68,17 m²

POZIOM
POKOJE

III PIĘTRO
4

1. Przedpokój	8,89 m ²
2. Łazienka	4,07 m ²
3. Pokój z aneksem	24,53 m ²
4. Pokój	9,45 m ²
5. Pokój	10,06 m ²
6. Pokój	7,89 m ²
7. WC	3,28 m ²

... Taras 72,70 m²

OZNACZENIA:

	Płyta elektryczna		Pralka		Grzejnik pokojowy
	Zlewozmywak		Lodówka		Grzejnik łazienkowy
	Zmywarka				Ściany konstrukcyjne Ścianki działowe (do przesunięcia)

1. Rzut lokalu został przygotowany na podstawie projektu budowlanego.
2. Powierzchnia pomieszczeń liczona wg normy: PN-ISO-9836.
3. Wymiary na rysunku są podane dla stanu surowego (niewykończonego).
4. Zastrzega się możliwość niewielkich zmian wymiarów i powierzchni.
5. Przedstawione na rysunku urządzenia i meble są tylko propozycją aranżacji i nie są dostarczane przez Sprzedającego.

Biuro sprzedaży:
PARKOWA PRESTIGE
E.Karniej, M.Sadowski
Olecko, Plac Wolności 24A, lok.C
tel.: 501 555 340, 510 706 458