



APARTAMENTY

PARKOWA PRESTIGE

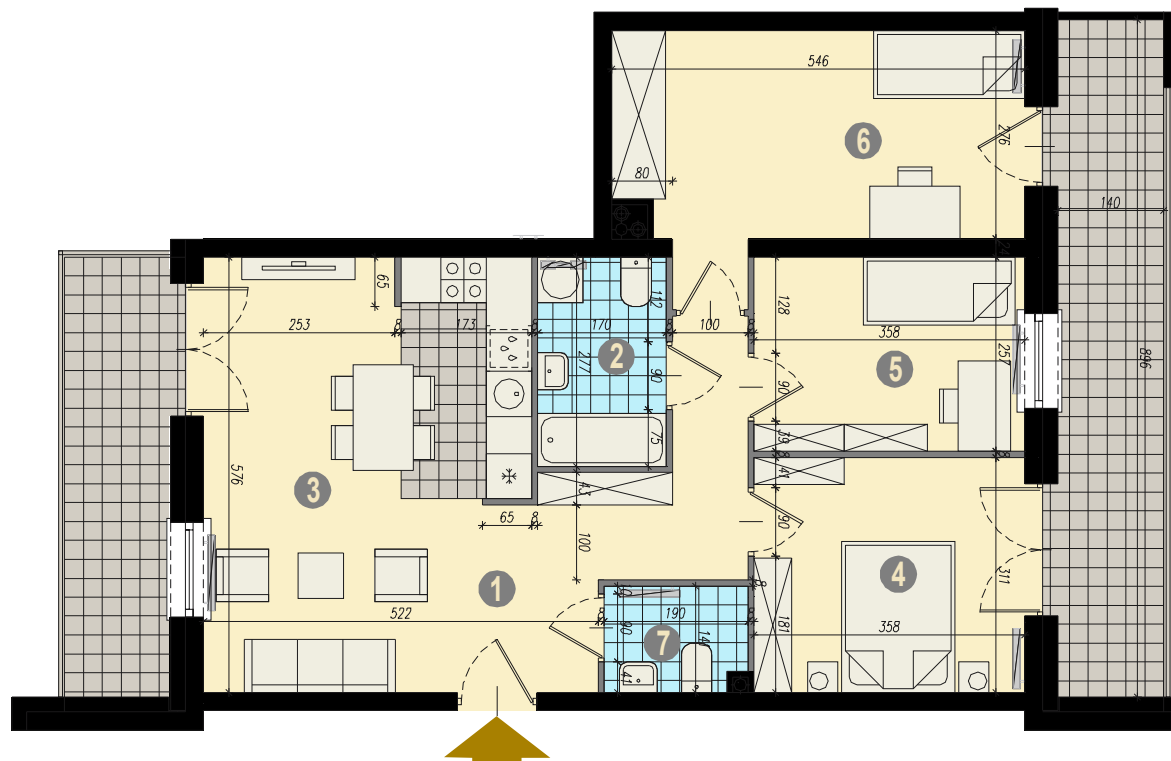

Skala 1:100 1cm = 1m


OZNACZENIA:

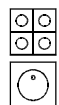

Płyta elektryczna



Zlewozmywak

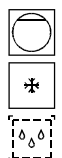

Pralka



Łodówka



Zmywarka



Grzejnik pokojowy



Grzejnik łazienkowy




Ściany konstrukcyjne



Ścianki działowe (do przesunięcia)

1. Rzut lokalu został przygotowany na podstawie projektu budowlanego.
2. Powierzchnia pomieszczeń liczona wg normy: PN-ISO-9836.
3. Wymiary na rysunku są podane dla stanu surowego (nieukończony).
4. Zastrzega się możliwość niewielkich zmian wymiarów i powierzchni.
5. Przedstawione na rysunku urządzenia i meble są tylko propozycją aranżacji i nie są dostarczane przez Sprzedającego.

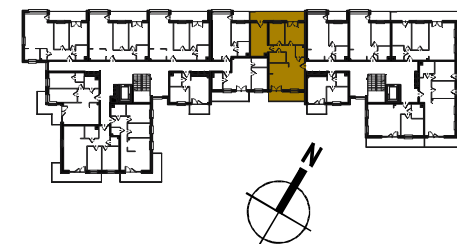

A.44 74,74 m²

POZIOM
POKOJE

I PIĘTRO
4

1. Przedpokój	8,91 m ²
2. Łazienka	4,62 m ²
3. Pokój z aneksem	23,07 m ²
4. Pokój	11,00 m ²
5. Pokój	9,08 m ²
6. Pokój	15,53 m ²
7. WC	2,53 m ²

... Balkon	12,70 m ²
... Balkon	8,40 m ²

Biurowo sprzedaży:
PARKOWA PRESTIGE
E.Karniej, M.Sadowski
Olecko, Plac Wolności 24A, lok.C
tel.: 501 555 340, 510 706 458