
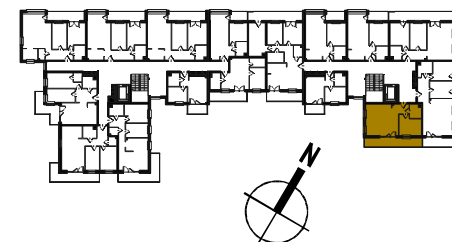


APARTAMENTY

PARKOWA PRESTIGE

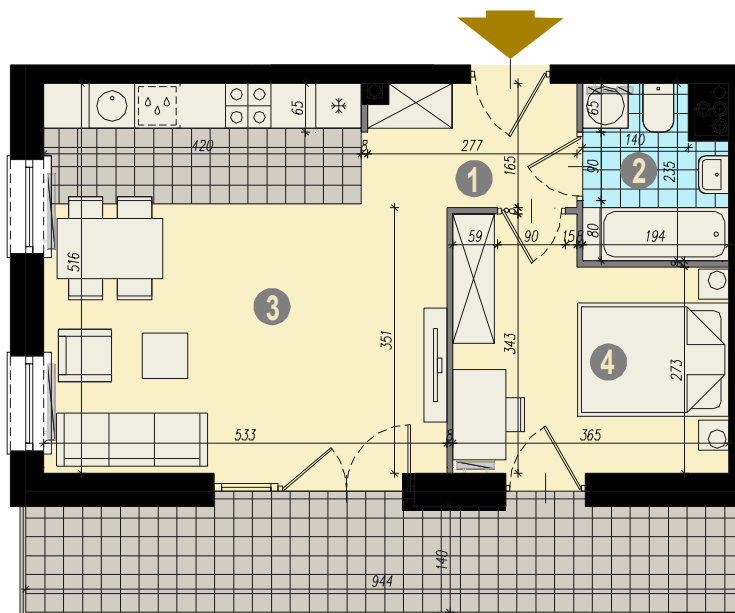

A.56 44,97 m²

POZIOM
POKOJE

II PIĘTRO
2

1. Przedpokój	3,89 m ²
2. Łazienka	4,04 m ²
3. Pokój z aneksem	26,07 m ²
4. Pokój	10,97 m ²
... Balkon	13,40 m ²

Skala 1:100 1cm = 1m

OZNACZENIA:

	Płyta elektryczna		Pralka		Grzejnik pokojowy
	Zlewozmywak		Łodówka		Grzejnik łazienkowy
			Zmywarka		Ściany konstrukcyjne
					Ścianki działowe (do przesunięcia)

1. Rzut lokalu został przygotowany na podstawie projektu budowlanego.
2. Powierzchnia pomieszczeń liczona wg normy: PN-ISO-9836.
3. Wymiary na rysunku są podane dla stanu surowego (nieukończony).
4. Zastrzega się możliwość niewielkich zmian wymiarów i powierzchni.
5. Przedstawione na rysunku urządzenia i meble są tylko propozycją aranżacji i nie są dostarczane przez Sprzedającego.

Biuro sprzedaży:
PARKOWA PRESTIGE
E.Karniej, M.Sadowski
Olecko, Plac Wolności 24A, lok.C
tel.: 501 555 340, 510 706 458