



APARTAMENTY

PARKOWA PRESTIGE

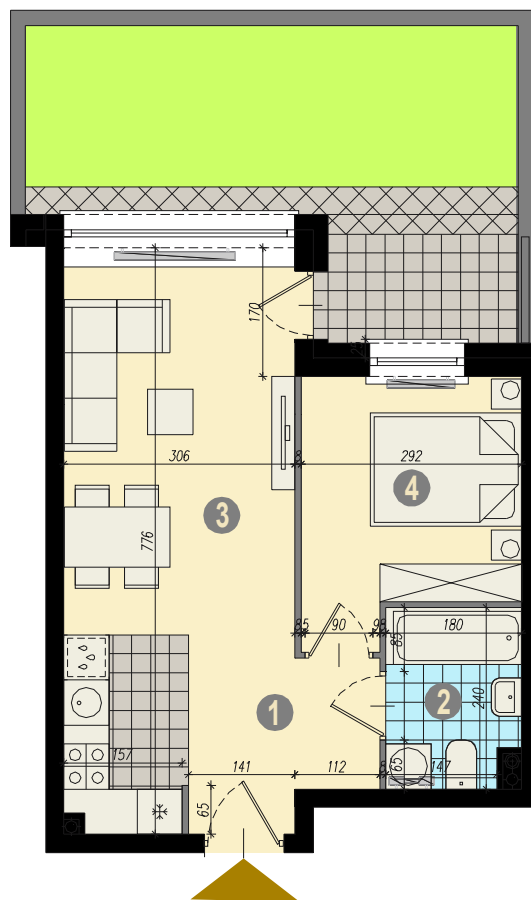

Skala 1:100 1cm = 1m

0 1 2 3 4 5

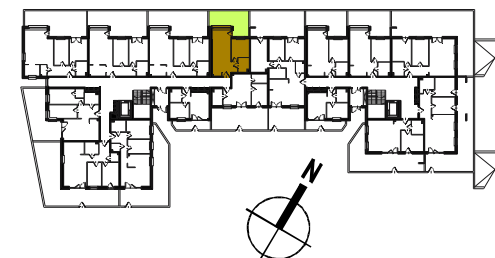


A.7 38,62 m²

POZIOM
POKOJE

PARTER
2

1. Przedpokój	4,06 m ²
2. Łazienka	4,05 m ²
3. Pokój z aneksem	21,24 m ²
4. Pokój	9,27 m ²
... Taras	20,60 m ²


OZNACZENIA:

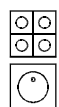

Płyta elektryczna



Zlewozmywak

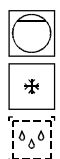

Pralka



Lodówka



Zmywarka



Grzejnik pokojowy



Grzejnik łazienkowy



Ściany konstrukcyjne



Ścianki działowe (do przesunięcia)

1. Rzut lokalu został przygotowany na podstawie projektu budowlanego.
2. Powierzchnia pomieszczeń liczona wg normy: PN-ISO-9836.
3. Wymiary na rysunku są podane dla stanu surowego (nieukończony).
4. Zastrzega się możliwość niewielkich zmian wymiarów i powierzchni.
5. Przedstawione na rysunku urządzenia i meble są tylko propozycją aranżacji i nie są dostarczane przez Sprzedającego.

Biuro sprzedaży:

PARKOWA PRESTIGE

E.Karniej, M.Sadowski

Olecko, Plac Wolności 24A, lok.C

tel.: 501 555 340, 510 706 458