




APARTAMENTY • KOMFORT • GÓLDAP

EDKAR

Edyta Karniej

Plac Zwycięstwa 7,
19-500 Góldap

tel.: 510 706 458, 501 555 340,
www.edkar.nieruchomosci.pl

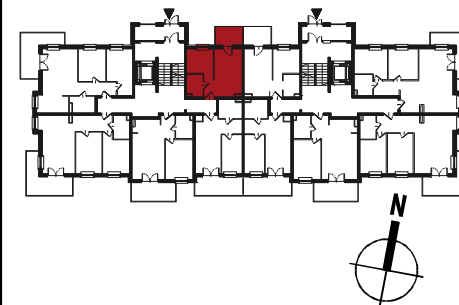


M 17a 27,75 m²

POZIOM PARTER
POKOJE 2

1. Przedpokój	1,89 m ²
2. Łazienka	3,80 m ²
3. Pokój z aneksem	14,24 m ²
4. Aneks sypialny	7,82 m ²


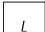
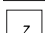
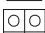
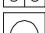
... Balkon 5,30 m²

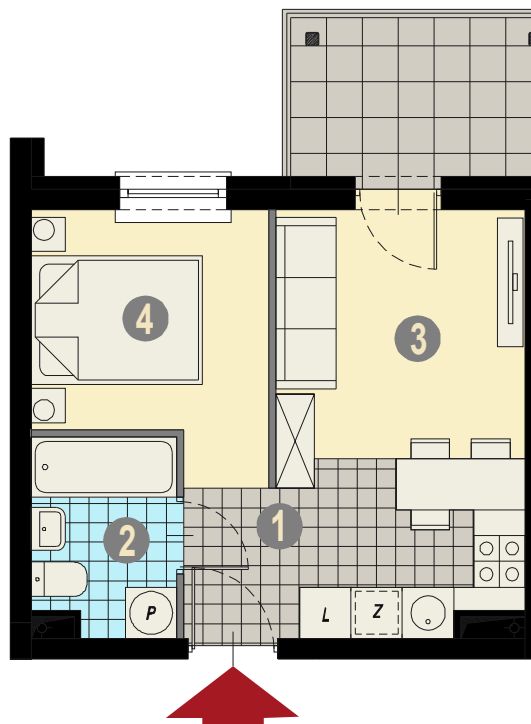

Skala 1:80
0 1m 2m 3m 4m 5m
1cm = 0,8m

1. Rzut lokalu został przygotowany na podstawie projektu koncepcyjnego.
2. Powierzchnia pomieszczeń liczona wg normy: PN-70-B-02365.
3. Wymiary na rysunku są podane dla stanu surowego (niewykończonego).
4. Zastrzega się możliwość niewielkich zmian wymiarów i powierzchni.
5. Ostateczna powierzchnia lokalu będzie wynikać z obmiaru.
6. Przedstawione na rysunku urządzenia i meble są tylko propozycją aranżacji i nie są dostarczane przez Sprzedającego.

LEGENDA OZNACZEŃ:

-  Pralka
-  Lodówka
-  Zmywarka
-  Płyta elektryczna
-  Zlewomywak