




APARTAMENTY · KOMFORT · GOŁDAP

EDKAR


Edyta Karniej

Plac Zwycięstwa 7,
19-500 Gołdap

tel.: 510 706 458, 501 555 340,
www.edkar.nieruchomosci.pl

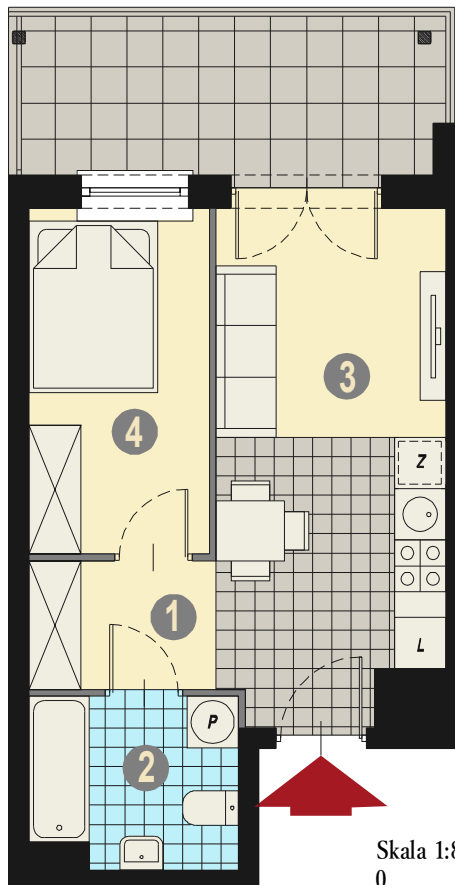

Skala 1:80
0 1m 2m 3m 4m 5m
1cm = 0,8m

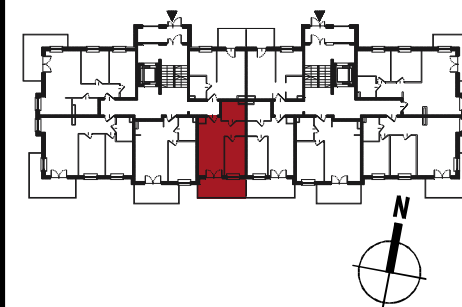

M 17b 31,96 m²

POZIOM PARTER
POKOJE 2

1. Przedpokój	3,52 m ²
2. Łazienka	4,72 m ²
3. Pokój z aneksem	15,26 m ²
4. Pokój	8,46 m ²

... Balkon 9,10 m²

LEGENDA OZNACZEŃ:

	Pralka
	Lodówka
	Zmywarka
	Płyta elektryczna
	Zlewozmywak

1. Rzut lokalu został przygotowany na podstawie projektu koncepcyjnego.
2. Powierzchnia pomieszczeń liczona wg normy: PN-70-B-02365.
3. Wymiary na rysunku są podane dla stanu surowego (niewykończonego).
4. Zastrzega się możliwość niewielkich zmian wymiarów i powierzchni.
5. Ostateczna powierzchnia lokalu będzie wynikać z obmiaru.
6. Przedstawione na rysunku urządzenia i meble są tylko propozycją aranżacji i nie są dostarczane przez Sprzedającego.