





# APARTAMENTY • KOMFORT • GÓLDAP

# EDKAR

Edyta Karniej

Plac Zwycięstwa 7,  
19-500 Góldap

tel.: 510 706 458, 501 555 340,  
www.edkar.nieruchomosci.pl

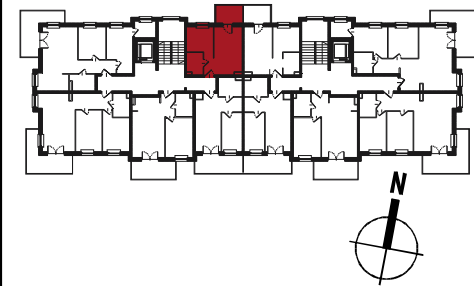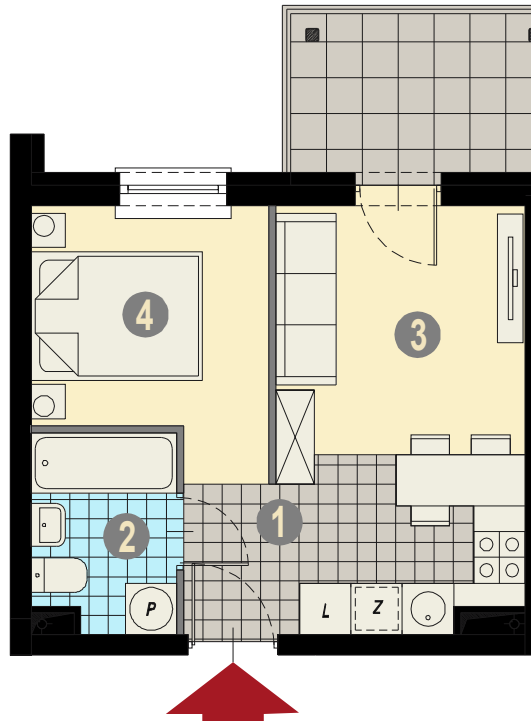

## M 21a 27,75 m<sup>2</sup>

POZIOM I PIĘTRO  
POKOJE 2


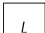
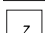
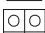
1. Przedpokój	1,89 m <sup>2</sup>
2. Łazienka	3,80 m <sup>2</sup>
3. Pokój z aneksem	14,24 m <sup>2</sup>
4. Aneks sypialny	7,82 m <sup>2</sup>

... Balkon 5,30 m<sup>2</sup>

Skala 1:80  
0 1m 2m 3m 4m 5m  
1cm = 0,8m

1. Rzut lokalu został przygotowany na podstawie projektu koncepcyjnego.
2. Powierzchnia pomieszczeń liczona wg normy: PN-70-B-02365.
3. Wymiary na rysunku są podane dla stanu surowego (niewykończonego).
4. Zastrzega się możliwość niewielkich zmian wymiarów i powierzchni.
5. Ostateczna powierzchnia lokalu będzie wynikać z obmiaru.
6. Przedstawione na rysunku urządzenia i meble są tylko propozycją aranżacji i nie są dostarczane przez Sprzedającego.

### LEGENDA OZNACZEŃ:

-  Pralka
-  Lodówka
-  Zmywarka
-  Płyta elektryczna
-  Zlewozmywak