





APARTAMENTY ·KOŚCIUSZKI·

www.edkar.nieruchomosci.pl

EDKAR

Edyta Karniej

Biuro sprzedaży:
Plac Wolności 24A, I piętro
19-400 Olecko
tel.: 501 555 340; 510 706 458
e-mail: edytakarniej@wp.pl

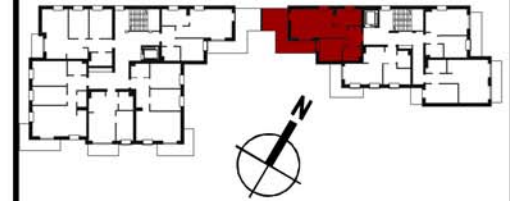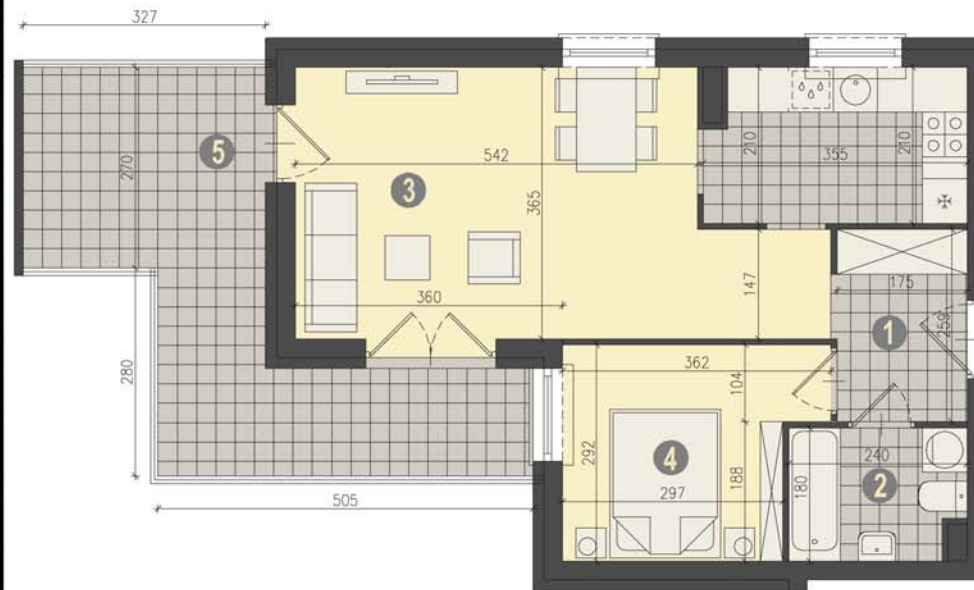

M.10 46,82 m²

POZIOM
POKOJE

II PIĘTRO
2

1. Przedpokój	4,40 m ²
2. Łazienka	4,00 m ²
3. Pokój z aneksem	29,27 m ²
4. Pokój	9,15 m ²
5. Balkon	20,30 m ²

Skala 1:100 1cm = 1m

1. Rzut lokalu został przygotowany na podstawie projektu koncepcyjnego.
2. Powierzchnia pomieszczeń liczona wg normy: PN-ISO-9836.
3. Wymiary na rysunku są podane dla stanu surowego (nieukończony).
4. Zastrzega się możliwość niewielkich zmian wymiarów i powierzchni.
5. Przedstawione na rysunku urządzenia i meble są tylko propozycją aranżacji i nie są dostarczane przez Sprzedającego.

OZNACZENIA:

	Płyta elektryczna		Pralka
	Zlewozmywak		Lodówka
			Zmywarka