





APARTAMENTY ·KOŚCIUSZKI·

www.edkar.nieruchomosci.pl

EDKAR
Edyta Karniej

Biuro sprzedaży:
Plac Wolności 24A, I piętro
19-400 Olecko
tel.: 501 555 340; 510 706 458
e-mail: edytakarniej@wp.pl

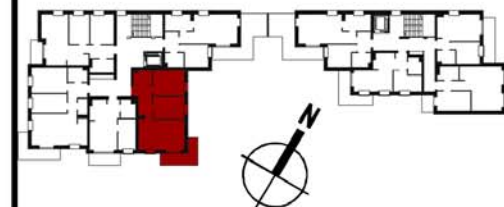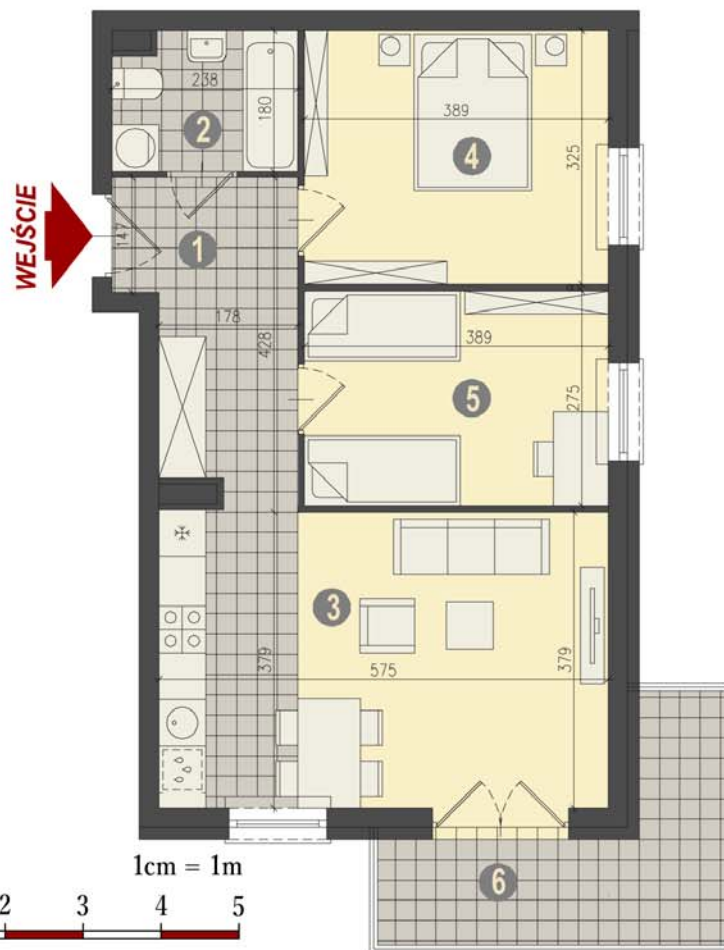

M.14 56,37 m²

POZIOM I PIĘTRO
POKOJE 3

1. Przedpokój	7,46 m ²
2. Łazienka	4,04 m ²
3. Pokój z aneksem	21,94 m ²
4. Pokój	12,43 m ²
5. Pokój	10,50 m ²
<hr/>	
6. Balkon	8,55 m ²

Skala 1:100 1cm = 1m
0 1 2 3 4 5

1. Rzut lokalu został przygotowany na podstawie projektu koncepcyjnego.
2. Powierzchnia pomieszczeń liczona wg normy: PN-ISO-9836.
3. Wymiary na rysunku są podane dla stanu surowego (niewykończonego).
4. Zastrzega się możliwość niewielkich zmian wymiarów i powierzchni.
5. Przedstawione na rysunku urządzenia i meble są tylko propozycją aranżacji i nie są dostarczane przez Sprzedającego.

OZNACZENIA:

