



APARTAMENTY ·KOŚCIUSZKI·

www.edkar.nieruchomosci.pl

EDKAR

Edyta Karniej


Biuro sprzedaży:

Plac Wolności 24A, I piętro


19-400 Olecko

tel.: 501 555 340; 510 706 458

e-mail: edytakarniej@wp.pl

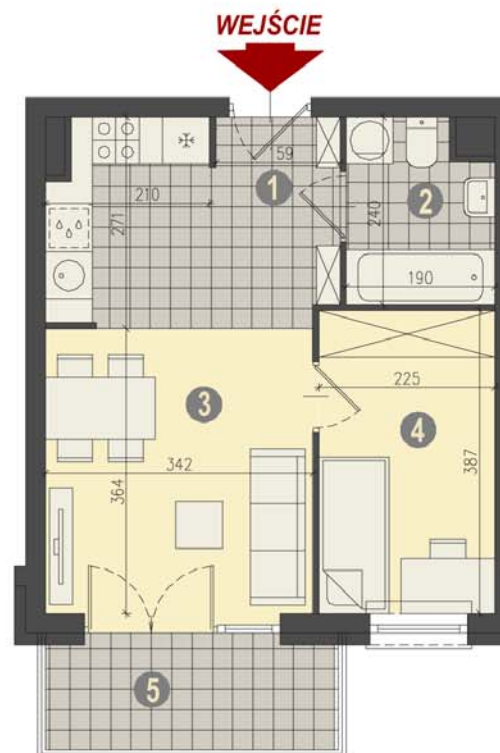

Skala 1:100 1cm = 1m
0 1 2 3 4 5

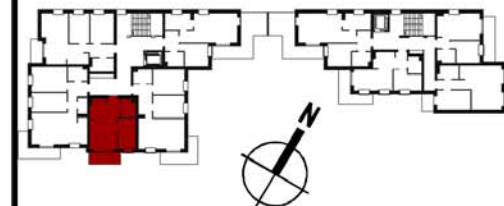

M.20 34,49 m²


POZIOM
POKOJE

II PIĘTRO
2

1. Przedpokój	3,70 m ²
2. Łazienka	4,10 m ²
3. Pokój z aneksem	18,17 m ²
4. Pokój	8,52 m ²
5. Balkon	5,45 m ²

1. Rzut lokalu został przygotowany na podstawie projektu koncepcyjnego.
2. Powierzchnia pomieszczeń liczona wg normy: PN-ISO-9836.
3. Wymiary na rysunku są podane dla stanu surowego (niewykończonego).
4. Zastrzega się możliwość niewielkich zmian wymiarów i powierzchni.
5. Przedstawione na rysunku urządzenia i meble są tylko propozycją aranżacji i nie są dostarczane przez Sprzedającego.

OZNACZENIA:

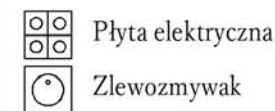

Płyta elektryczna

Zlewozmywak



Pralka



Lodówka



Zmywarka