



APARTAMENTY ·KOŚCIUSZKI·

www.edkar.nieruchomosci.pl

EDKAR

Edyta Karniej



Biuro sprzedaży:

Plac Wolności 24A, I piętro

19-400 Olecko

tel.: 501 555 340; 510 706 458

e-mail: edytakarniej@wp.pl

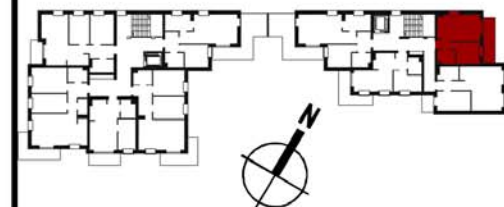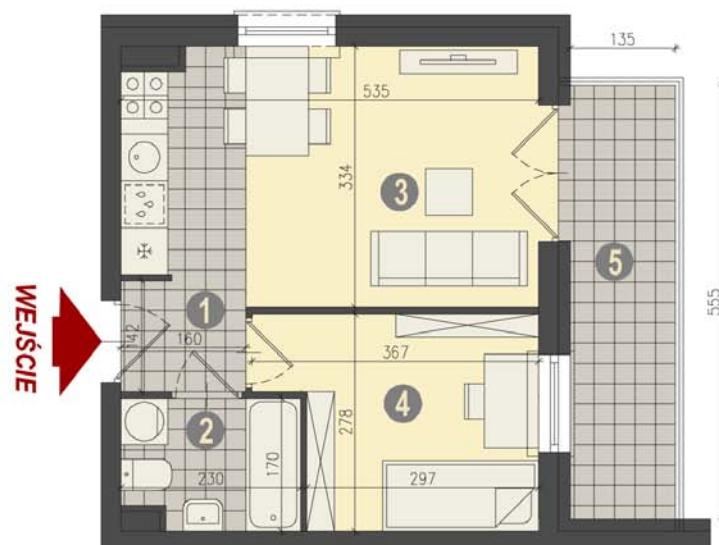

M.3 31,43 m²

POZIOM
POKOJE

I PIĘTRO
2

1. Przedpokój	2,22 m ²
2. Łazienka	3,59 m ²
3. Pokój z aneksem	16,86 m ²
4. Pokój	8,76 m ²
5. Balkon	7,75 m ²

Skala 1:100

1cm = 1m



1. Rzut lokalu został przygotowany na podstawie projektu koncepcyjnego.
2. Powierzchnia pomieszczeń liczona wg normy: PN-ISO-9836.
3. Wymiary na rysunku są podane dla stanu surowego (niewykończonego).
4. Zastrzega się możliwość niewielkich zmian wymiarów i powierzchni.
5. Przedstawione na rysunku urządzenia i meble są tylko propozycją aranżacji i nie są dostarczane przez Sprzedającego.

OZNACZENIA:

