





APARTAMENTY ·KOŚCIUSZKI·

www.edkar.nieruchomosci.pl

EDKAR
Edyta Karniej

Biurow sprzedaży:
Plac Wolności 24A, I piętro
19-400 Olecko
tel.: 501 555 340; 510 706 458
e-mail: edytakarniej@wp.pl

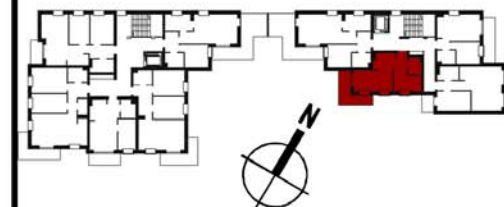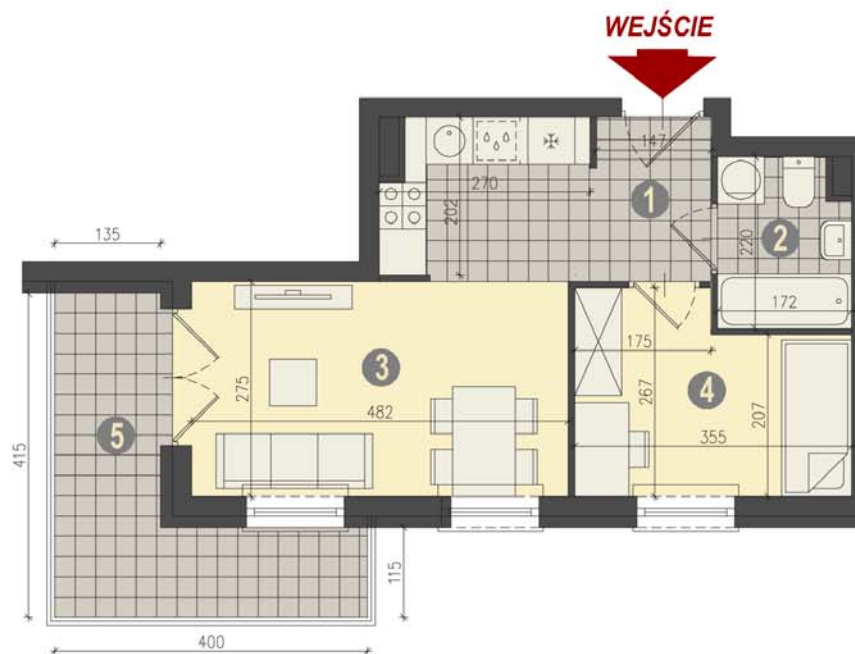

M.5 32,84 m²

POZIOM I PIĘTRO
POKOJE 2

1. Przedpokój	2,79 m ²
2. Łazienka	3,51 m ²
3. Pokój z aneksem	18,40 m ²
4. Pokój	8,14 m ²
5. Balkon	8,90 m ²

Skala 1:100 1cm = 1m
0 1 2 3 4 5

1. Rzut lokalu został przygotowany na podstawie projektu koncepcyjnego.
2. Powierzchnia pomieszczeń liczona wg normy: PN-70-B-02365.
3. Wymiary na rysunku są podane dla stanu surowego (niewykończonego).
4. Zastrzega się możliwość niewielkich zmian wymiarów i powierzchni.
5. Ostateczna powierzchnia lokalu będzie wynikać z obmiaru.
6. Przedstawione na rysunku urządzenia i meble są tylko propozycją aranżacji i nie są dostarczane przez Sprzedającego.

OZNACZENIA:

Płyta elektryczna
 Zlewozmywak

Pralka
 Lodówka
 Zmywarka