





APARTAMENTY ·KOŚCIUSZKI·

www.edkar.nieruchomosci.pl

EDKAR
Edyta Karniej

Biurow sprzedaży:
Plac Wolności 24A, I piętro
19-400 Olecko
tel.: 501 555 340; 510 706 458
e-mail: edytakarniej@wp.pl

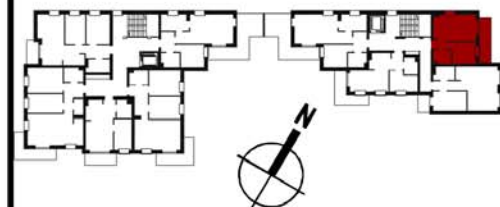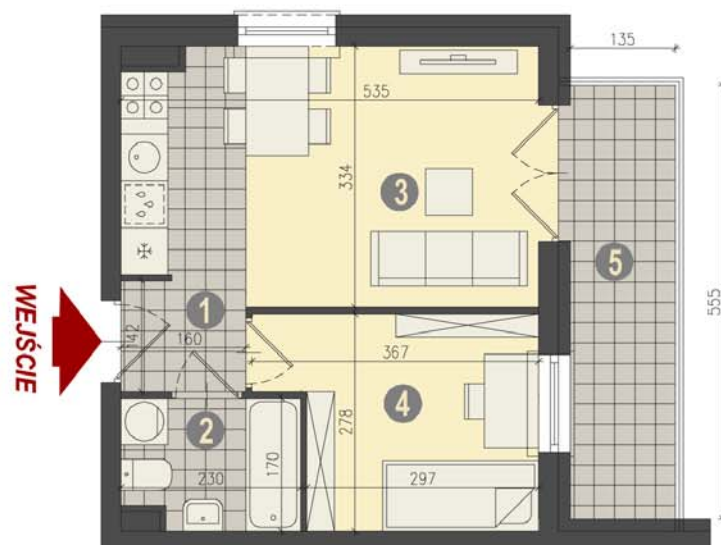

M.7 31,43 m²

POZIOM II PIĘTRO
POKOJE 2

1. Przedpokój	2,22 m ²
2. Łazienka	3,59 m ²
3. Pokój z aneksem	16,86 m ²
4. Pokój	8,76 m ²
5. Balkon	7,75 m ²

Skala 1:100 1cm = 1m
0 1 2 3 4 5

1. Rzut lokalu został przygotowany na podstawie projektu koncepcyjnego.
2. Powierzchnia pomieszczeń liczona wg normy: PN-ISO-9836.
3. Wymiary na rysunku są podane dla stanu surowego (niewykończonego).
4. Zastrzega się możliwość niewielkich zmian wymiarów i powierzchni.
5. Przedstawione na rysunku urządzenia i meble są tylko propozycją aranżacji i nie są dostarczane przez Sprzedającego.

OZNACZENIA:

