





# APARTAMENTY ·KOŚCIUSZKI·

www.edkar.nieruchomosci.pl

**EDKAR**  
Edyta Karniej

Biuro sprzedaży:  
Plac Wolności 24A, I piętro  
19-400 Olecko  
tel.: 501 555 340; 510 706 458  
e-mail: edytakarniej@wp.pl

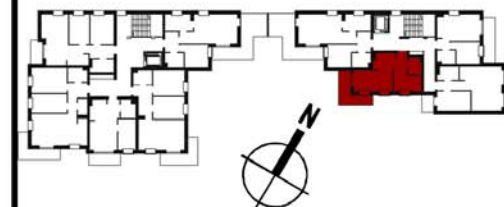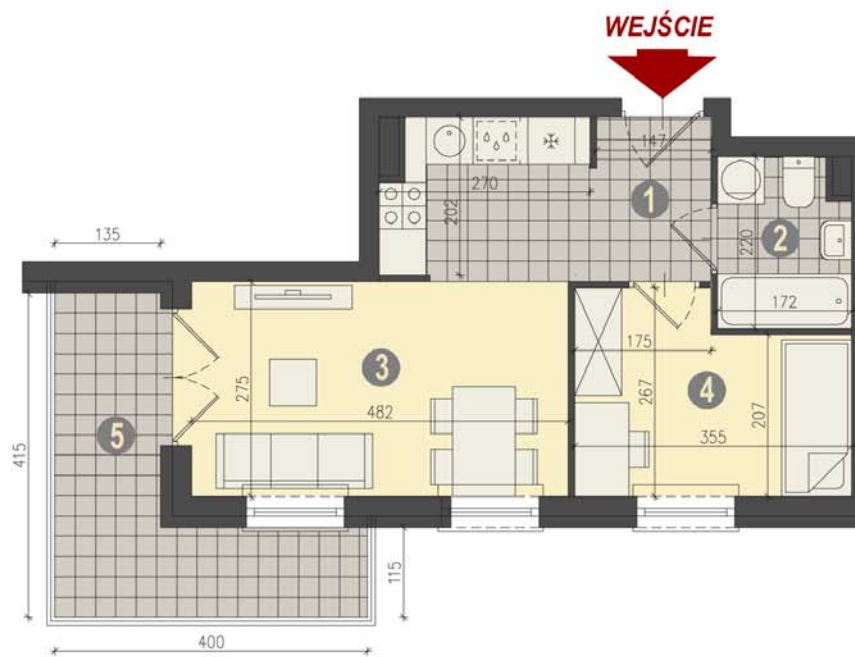

**M.9 32,84 m<sup>2</sup>**

POZIOM  
POKOJE

II PIĘTRO  
2

1. Przedpokój	2,79 m <sup>2</sup>
2. Łazienka	3,51 m <sup>2</sup>
3. Pokój z aneksem	18,40 m <sup>2</sup>
4. Pokój	8,14 m <sup>2</sup>
5. Balkon	8,90 m <sup>2</sup>

Skala 1:100 1cm = 1m  
0 1 2 3 4 5

1. Rzut lokalu został przygotowany na podstawie projektu koncepcyjnego.
2. Powierzchnia pomieszczeń liczona wg normy: PN-ISO-9836.
3. Wymiary na rysunku są podane dla stanu surowego (niewykończonego).
4. Zastrzega się możliwość niewielkich zmian wymiarów i powierzchni.
5. Przedstawione na rysunku urządzenia i meble są tylko propozycją aranżacji i nie są dostarczane przez Sprzedającego.

OZNACZENIA:

Płyta elektryczna  
 Zlewozmywak

Pralka  
 Lodówka  
 Zmywarka