


EDKAR

Edyta Karniej

Plac Zwycięstwa 7,
19-500 Gołdap

tel.: 501 555 340, 510 706 458

www.edkar.nieruchomosci.pl

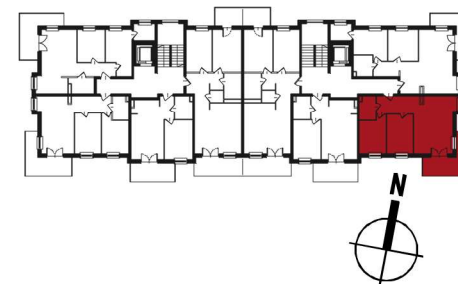

M 10 57,64 m²


POZIOM POKOJE	II PIĘTRO 3
------------------	----------------

1. PRZEDPOKÓJ	7.85
2. ŁAZIENKA	4.06
3. POKÓJ Z ANEKSEM	24.09
4. POKÓJ	11.29
5. POKÓJ	10.35
RAZEM:	57.64
6. BALKON	12.00

LEGENDA OZNACZEŃ:

	Pralka
	Lodówka
	Zmywarka
	Płyta elektryczna
	Zlewozmywak

ARCHITEKCI KULIK-RUBIN

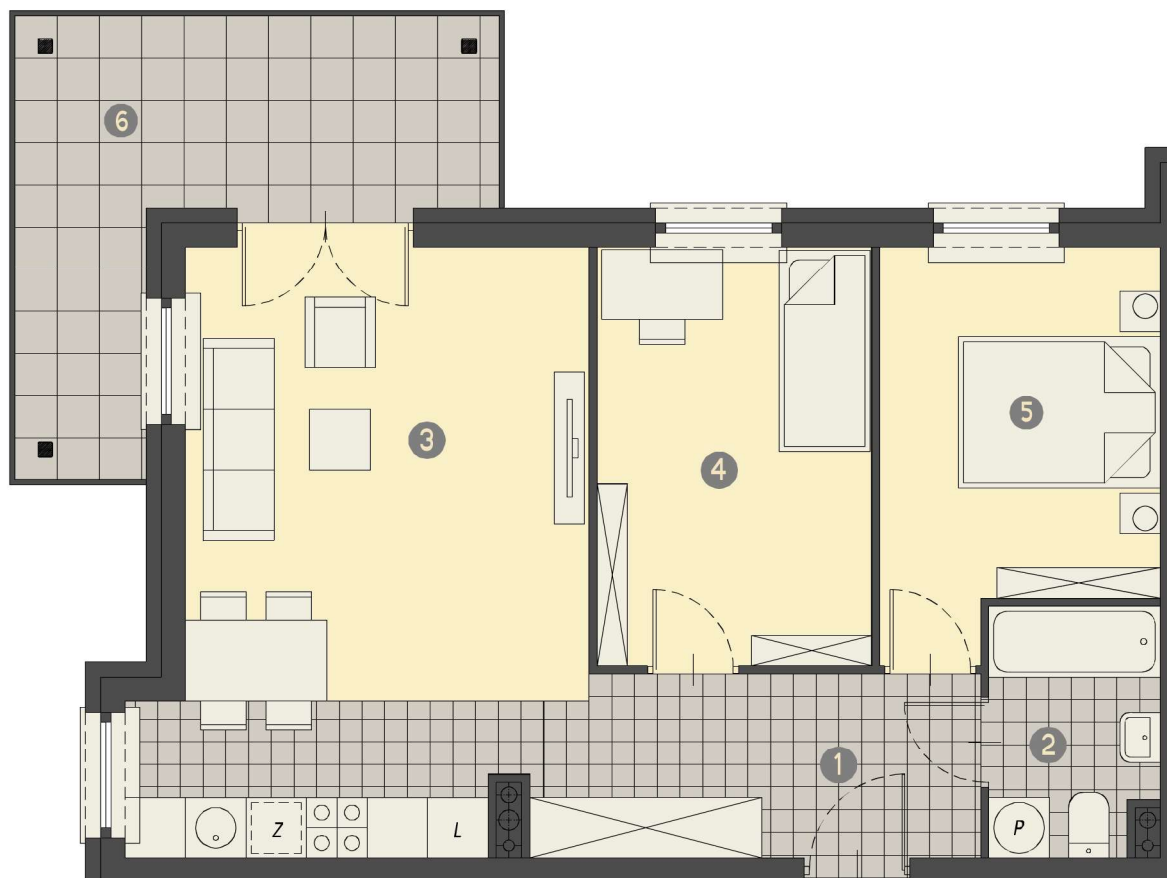

Skala 1:75



Rzut lokalu został przygotowany na podstawie projektu budowlanego. Zastrzega się możliwość zmian. Ostateczna powierzchnia lokalu będzie wynikać z obmiaru geodezyjnego.