


## M 11 41,91 m<sup>2</sup>

POZIOM | II PIĘTRO  
POKOJE | 2

1. PRZEDPOKÓJ	3.86
2. ŁAZIENKA	4.22
3. POKÓJ Z ANEKSEM	21.94
4. POKÓJ	11.89
<b>RAZEM:</b>	<b>41.91</b>
5. BALKON	8.30

### LEGENDA OZNACZEŃ:

	Pralka
	Lodówka
	Zmywarka
	Płyta elektryczna
	Zlewomywak

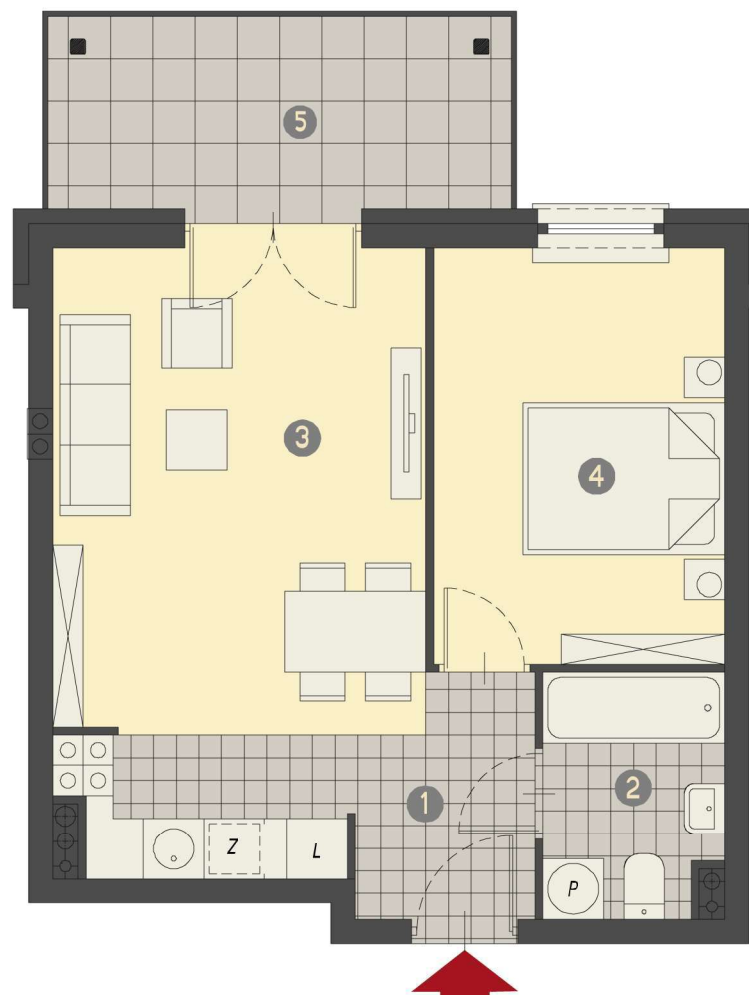

Skala 1:75



Rzut lokalu został przygotowany na podstawie projektu budowlanego. Zastrzega się możliwość zmian. Ostateczna powierzchnia lokalu będzie wynikać z obmiaru geodezyjnego.