

M 13 **62,77 m²**


POZIOM POKOJE	III PIĘTRO
	3

1.	PRZEDPOKÓJ	11.05
2.	ŁAZIENKA	4.10
3.	POKÓJ Z ANEKSEM	23.90
4.	POKÓJ	10.08
5.	POKÓJ	9.92
6.	GARDEROBA	3.72
	RAZEM:	62.77
7.	BALKON	12.00

LEGENDA OZNACZEŃ:

	Pralka
	Lodówka
	Zmywarka
	Płyta elektryczna
	Zlewozmywak

ARCHITEKCI KULIK-RUBIN

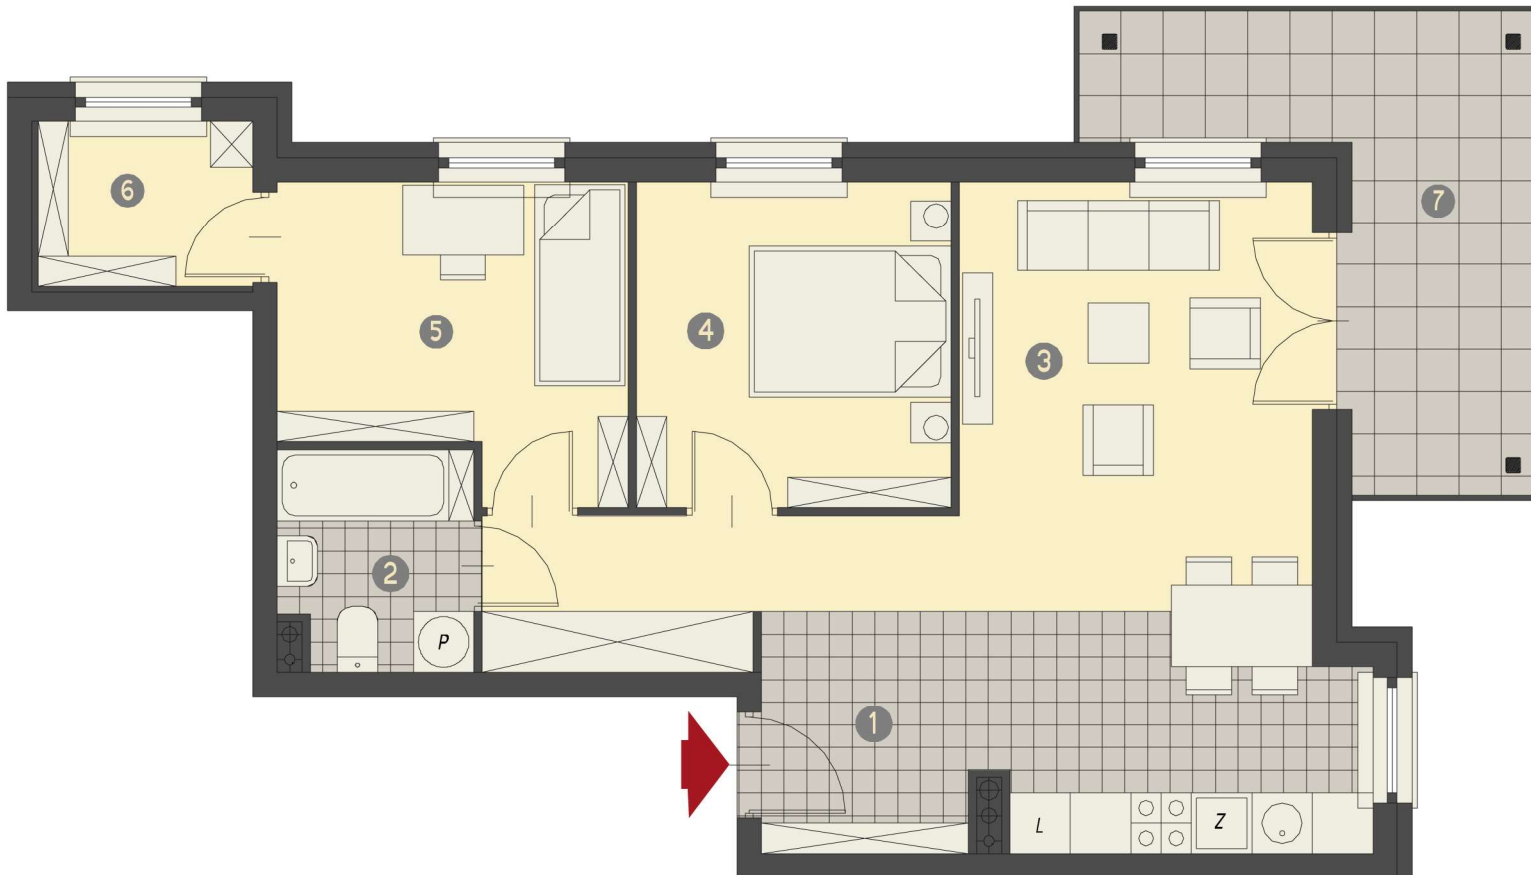

Rzut lokalu został przygotowany na podstawie projektu budowlanego. Zastrzega się możliwość zmian. Ostateczna powierzchnia lokalu będzie wynikać z obmiaru geodezyjnego.

Skala 1:75

