

**M 18**      **39,92 m<sup>2</sup>**


POZIOM POKOJE	PARTER 2
------------------	-------------

1. PRZEDPOKÓJ	3.34
2. ŁAZIENKA	4.22
3. POKÓJ Z ANEKSEM	20.47
4. POKÓJ	11.89
<b>RAZEM:</b>	<b>39.92</b>
5. BALKON	8.30

**LEGENDA OZNACZEŃ:**

	Pralka
	Lodówka
	Zmywarka
	Płyta elektryczna
	Zlewozmywak

ARCHITEKCI KULIK-RUBIN

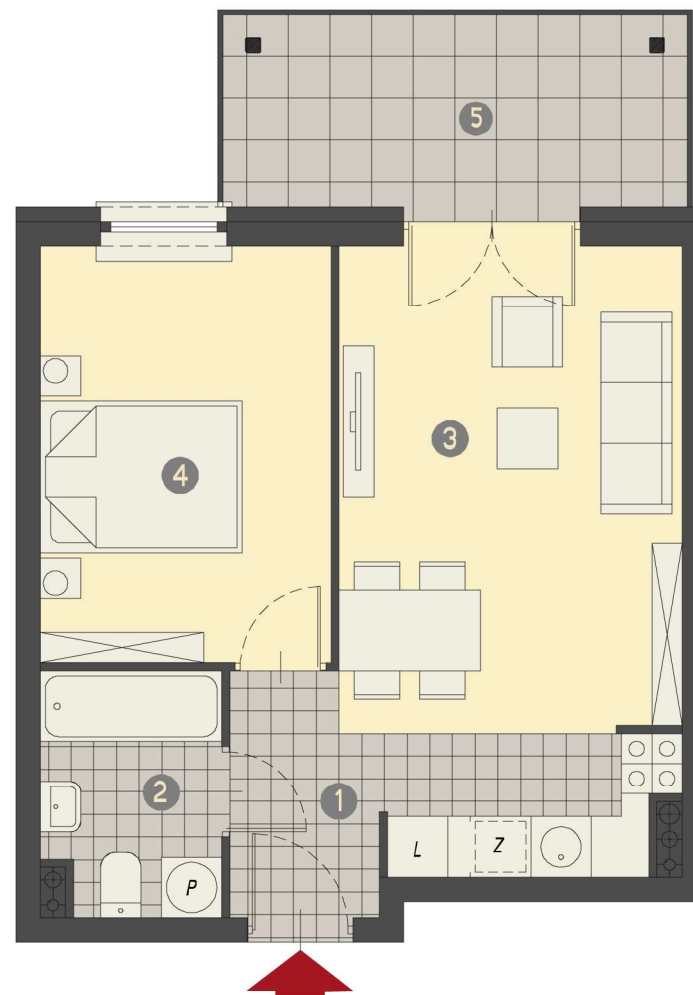

Skala 1:75



Rzut lokalu został przygotowany na podstawie projektu budowlanego. Zastrzega się możliwość zmian. Ostateczna powierzchnia lokalu będzie wynikać z obmiaru geodezyjnego.