

M 26 **39,92 m²**


POZIOM POKOJE	II PIĘTRO 2
------------------	----------------

1. PRZEDPOKÓJ	3.34
2. ŁAZIENKA	4.22
3. POKÓJ Z ANEKSEM	20.47
4. POKÓJ	11.89
RAZEM:	39.92
5. BALKON	8.30

LEGENDA OZNACZEŃ:

	Pralka
	Lodówka
	Zmywarka
	Płyta elektryczna
	Zlewozmywak

ARCHITEKCI KULIK-RUBIN

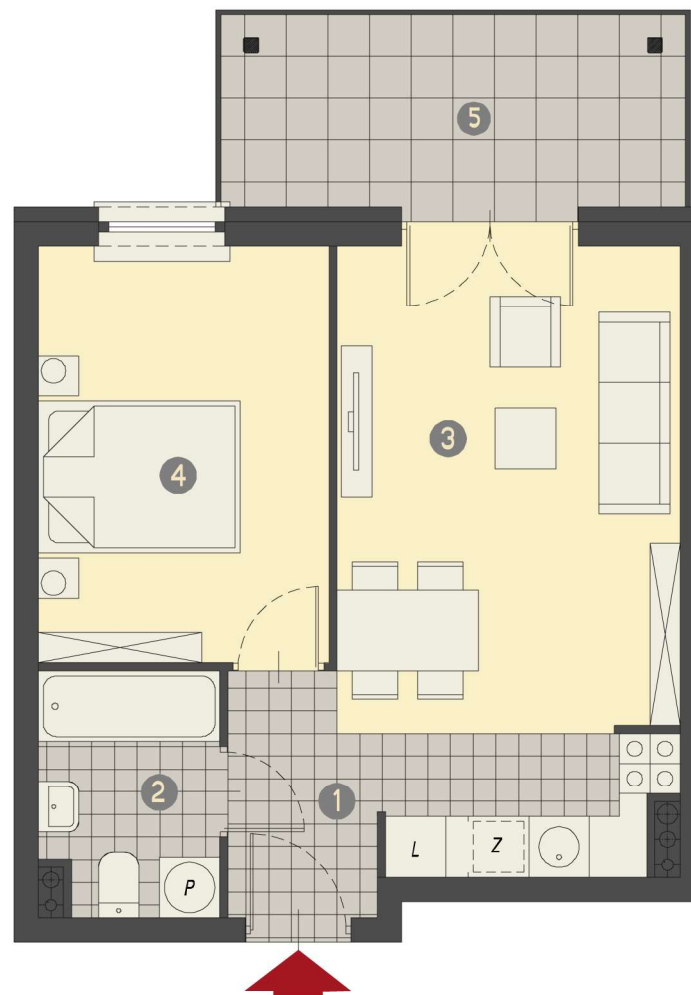

Skala 1:75



Rzut lokalu został przygotowany na podstawie projektu budowlanego. Zastrzega się możliwość zmian. Ostateczna powierzchnia lokalu będzie wynikać z obmiaru geodezyjnego.