


EDKAR

Edyta Karniej

Plac Zwycięstwa 7,
19-500 Gołdap

tel.: 501 555 340, 510 706 458
www.edkar.nieruchomosci.pl

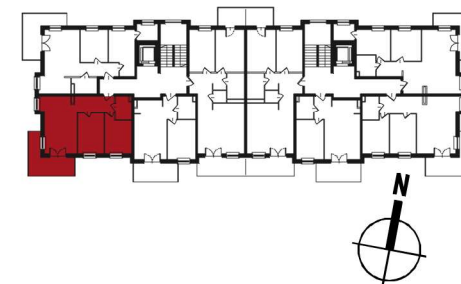

M 27 53,97 m²


POZIOM POKOJE	II PIĘTRO 3
------------------	----------------

1. PRZEDPOKÓJ	6.96
2. ŁAZIENKA	4.06
3. POKÓJ Z ANEKSEM	20.83
4. POKÓJ	11.64
5. POKÓJ	10.48
RAZEM:	53.97
6. BALKON	12.00

LEGENDA OZNACZEŃ:

	Pralka
	Lodówka
	Zmywarka
	Płyta elektryczna
	Zlewomywak

ARCHITEKCI KULIK-RUBIN

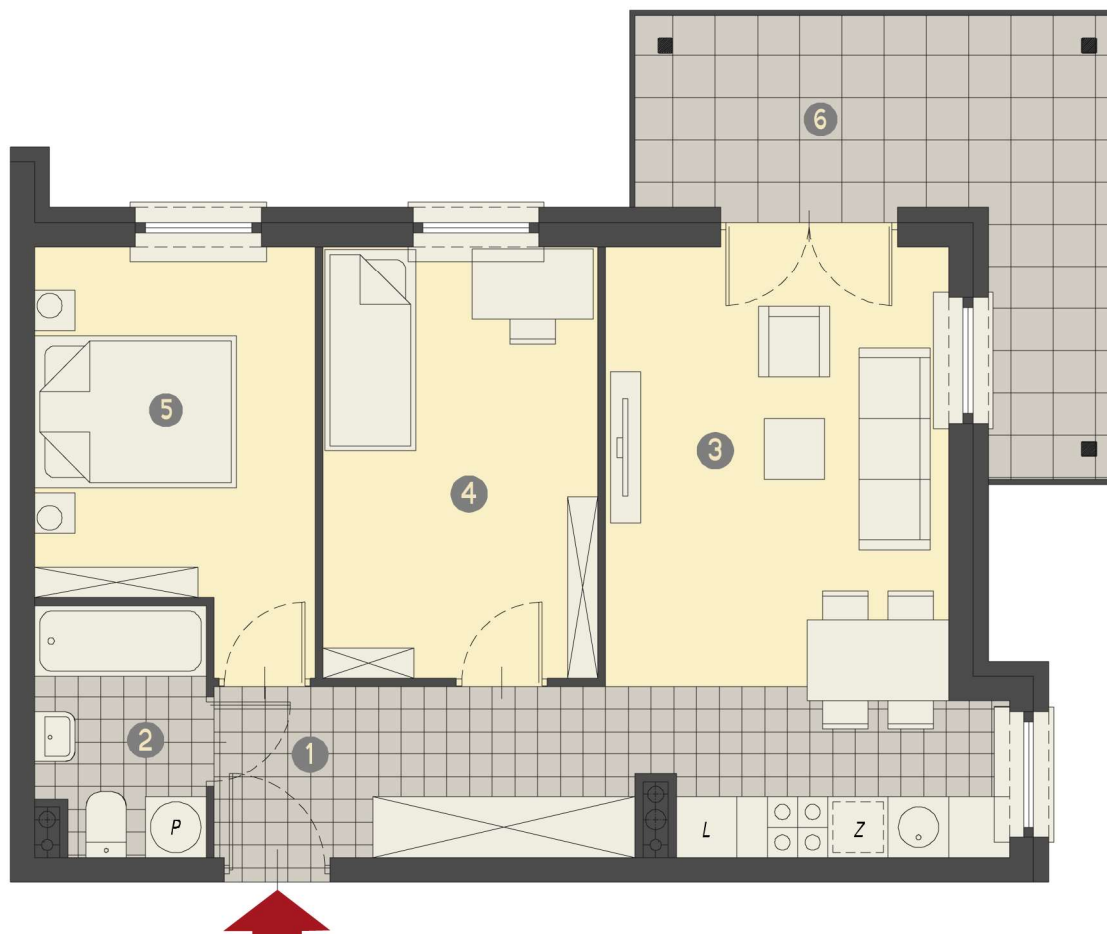

Skala 1:75



Rzut lokalu został przygotowany na podstawie projektu budowlanego. Zastrzega się możliwość zmian. Ostateczna powierzchnia lokalu będzie wynikać z obmiaru geodezyjnego.