



M 28 **58,46 m²**


POZIOM POKOJE	II PIĘTRO 3
------------------	----------------

1. PRZEDPOKÓJ	5.63
2. ŁAZIENKA	4.25
3. POKÓJ Z ANEKSEM	23.76
4. POKÓJ	9.67
5. POKÓJ	11.43
6. GARDEROBA	3.72
RAZEM:	58.46
7. BALKON	12.00

LEGENDA OZNACZEŃ:

	Pralka
	Lodówka
	Zmywarka
	Płyta elektryczna
	Zlewozmywak

ARCHITEKCI KULIK-RUBIN

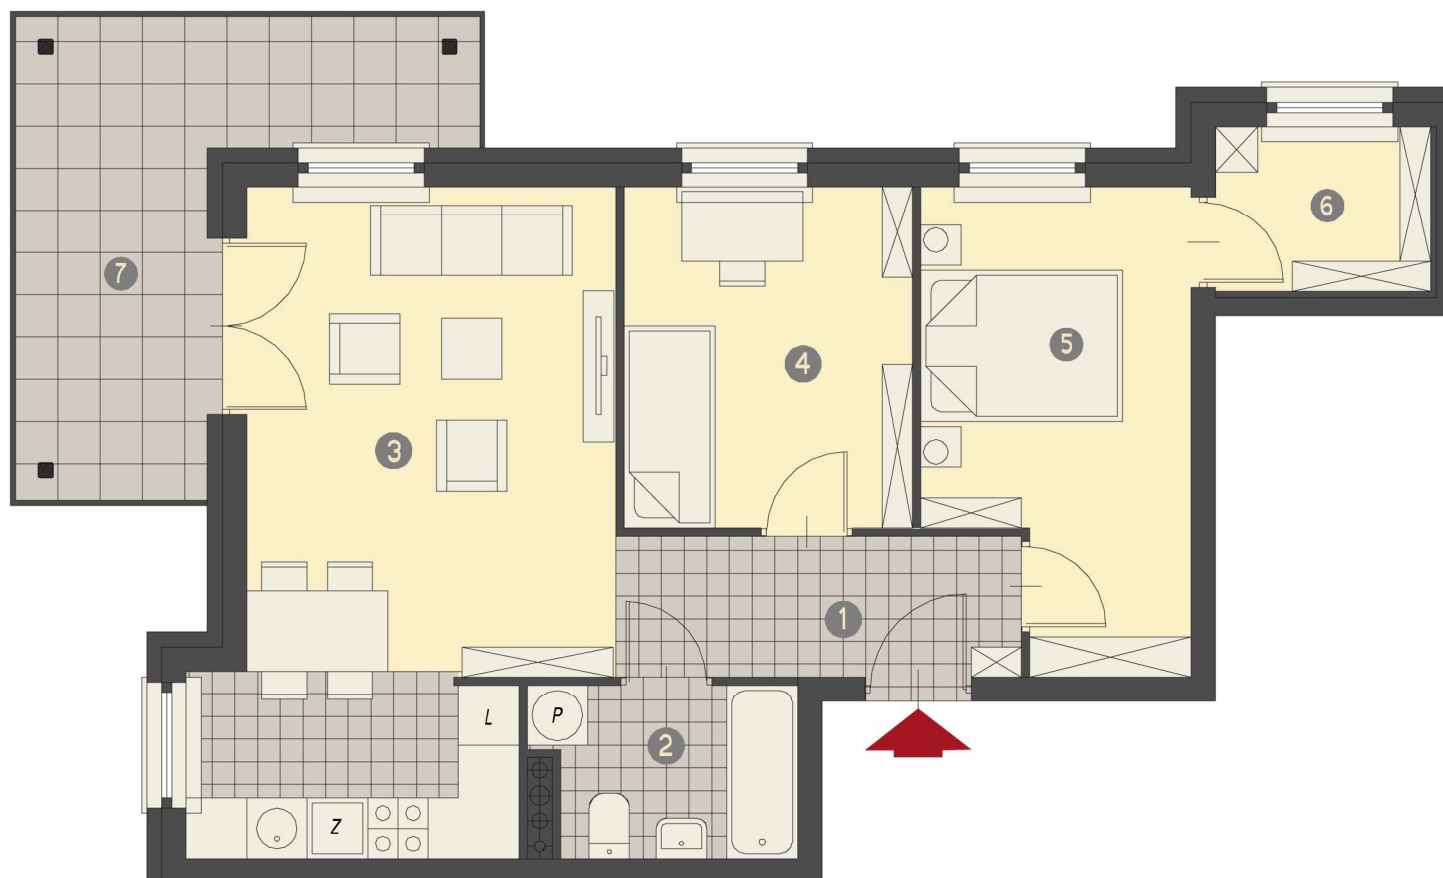

Skala 1:75



Rzut lokalu został przygotowany na podstawie projektu budowlanego. Zastrzega się możliwość zmian. Ostateczna powierzchnia lokalu będzie wynikać z obmiaru geodezyjnego.