

M 3 **41,91 m²**


POZIOM POKOJE	PARTER 2
------------------	-------------

1. PRZEDPOKÓJ	3.86
2. ŁAZIENKA	4.22
3. POKÓJ Z ANEKSEM	21.94
4. POKÓJ	11.89
RAZEM:	41.91
5. BALKON	8.30

LEGENDA OZNACZEŃ:

	Pralka
	Lodówka
	Zmywarka
	Płyta elektryczna
	Zlewozmywak

ARCHITEKCI KULIK-RUBIN

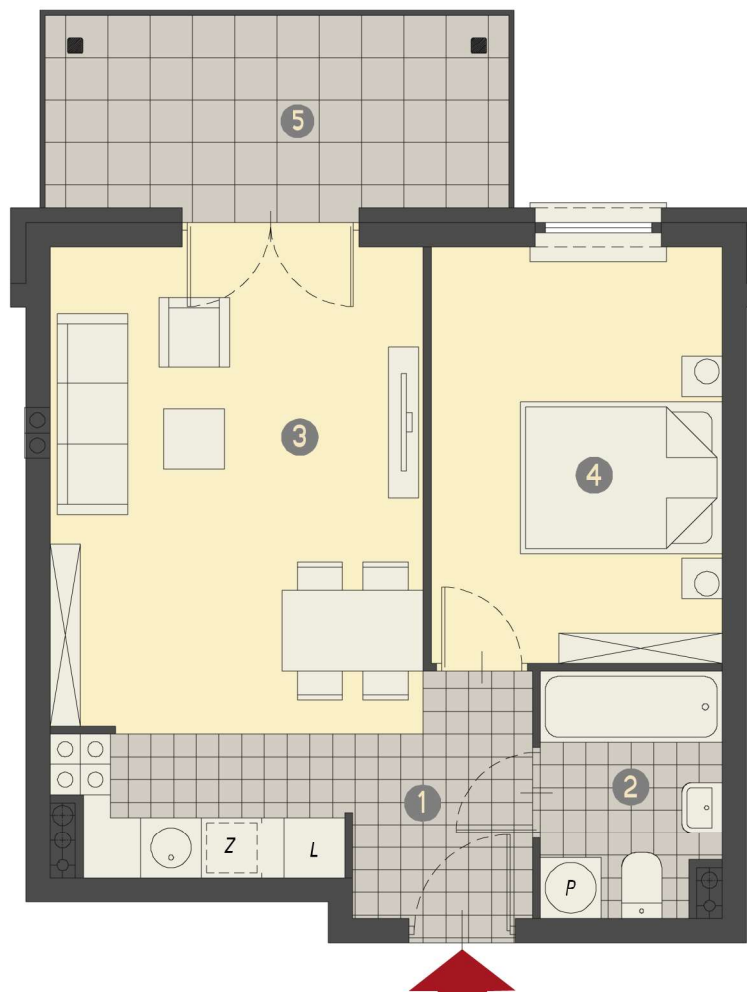

Skala 1:75



Rzut lokalu został przygotowany na podstawie projektu budowlanego. Zastrzega się możliwość zmian. Ostateczna powierzchnia lokalu będzie wynikać z obmiaru geodezyjnego.