


EDKAR

Edyta Karniej

Plac Zwycięstwa 7,
19-500 Gołdap

tel.: 501 555 340, 510 706 458
www.edkar.nieruchomosci.pl

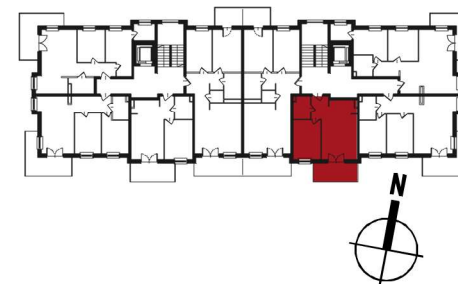

M 7 41,91 m²


POZIOM POKOJE	I PIĘTRO 2
------------------	---------------

1. PRZEDPOKÓJ	3.86
2. ŁAZIENKA	4.22
3. POKÓJ Z ANEKSEM	21.94
4. POKÓJ	11.89
RAZEM:	41.91
5. BALKON	8.30

LEGENDA OZNACZEŃ:

	Pralka
	Lodówka
	Zmywarka
	Płyta elektryczna
	Zlewozmywak

ARCHITEKCI KULIK-RUBIN

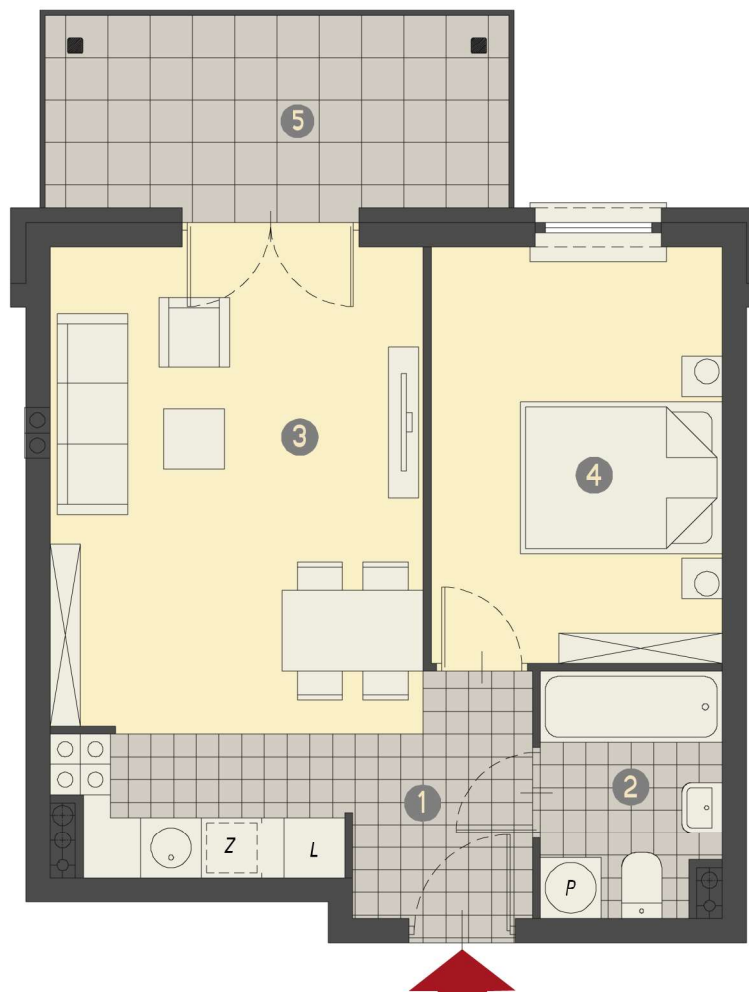

Skala 1:75



Rzut lokalu został przygotowany na podstawie projektu budowlanego. Zastrzega się możliwość zmian. Ostateczna powierzchnia lokalu będzie wynikać z obmiaru geodezyjnego.