

EDKAR

Edyta Karniej

Plac Zwycięstwa 7,
19-500 Gołdap

tel.: 501 555 340, 510 706 458
www.edkar.nieruchomosci.pl



M 9 62,77 m²


POZIOM POKOJE	II PIĘTRO 3
------------------	----------------

1. PRZEDPOKÓJ	11.05
2. ŁAZIENKA	4.10
3. POKÓJ Z ANEKSEM	23.90
4. POKÓJ	10.08
5. POKÓJ	9.92
6. GARDEROBA	3.72
RAZEM:	62.77
7. BALKON	12.00

LEGENDA OZNACZEŃ:

	Pralka
	Lodówka
	Zmywarka
	Płyta elektryczna
	Zlewozmywak

ARCHITEKCI KULIK-RUBIN

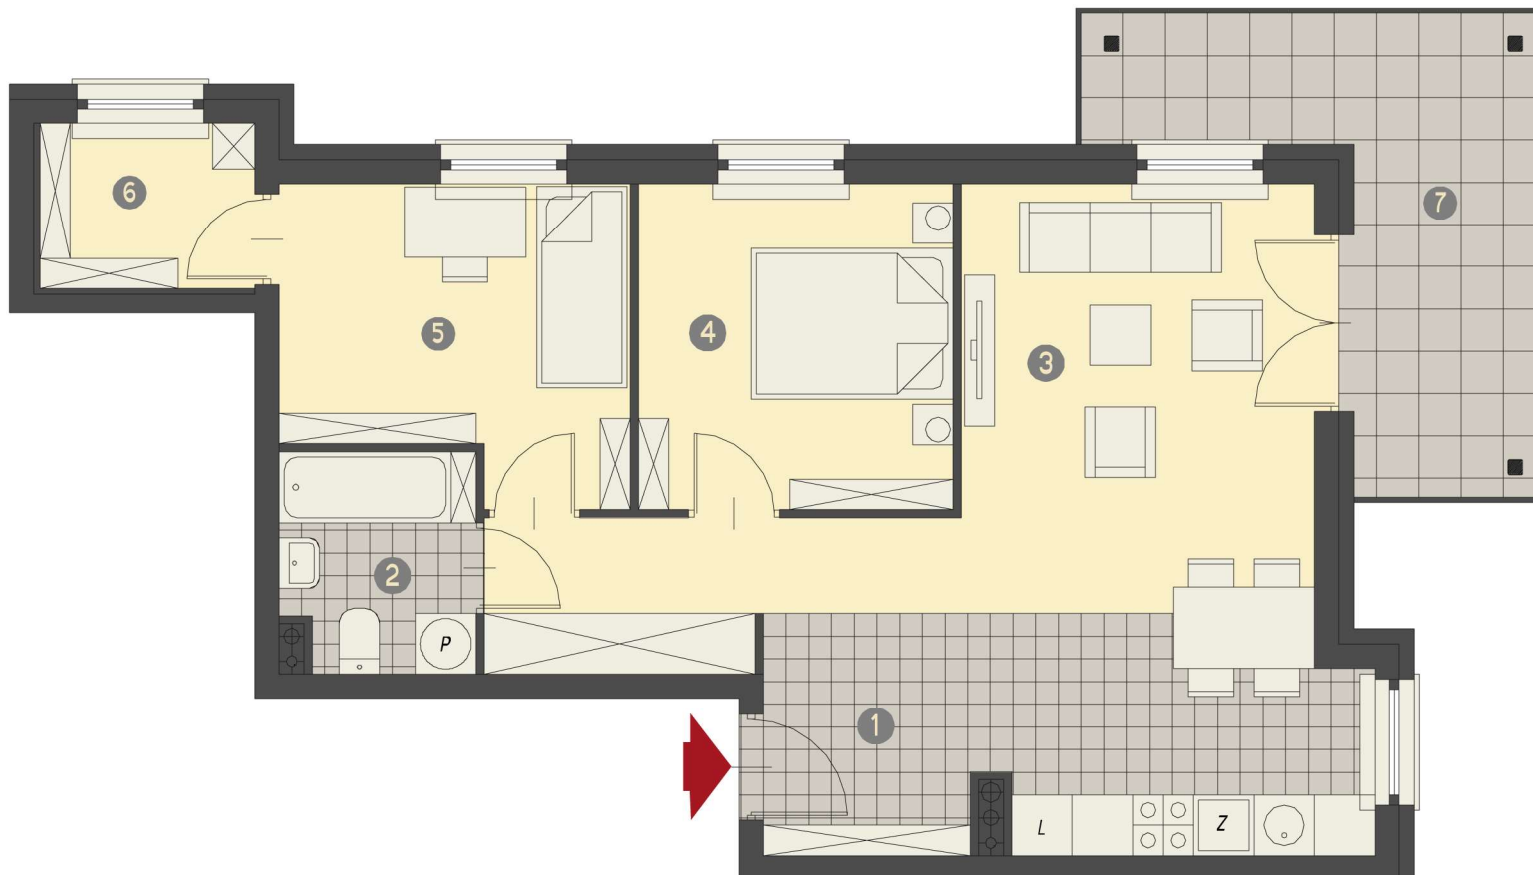

Rzut lokalu został przygotowany na podstawie projektu budowlanego. Zastrzega się możliwość zmian. Ostateczna powierzchnia lokalu będzie wynikać z obmiaru geodezyjnego.

Skala 1:75

